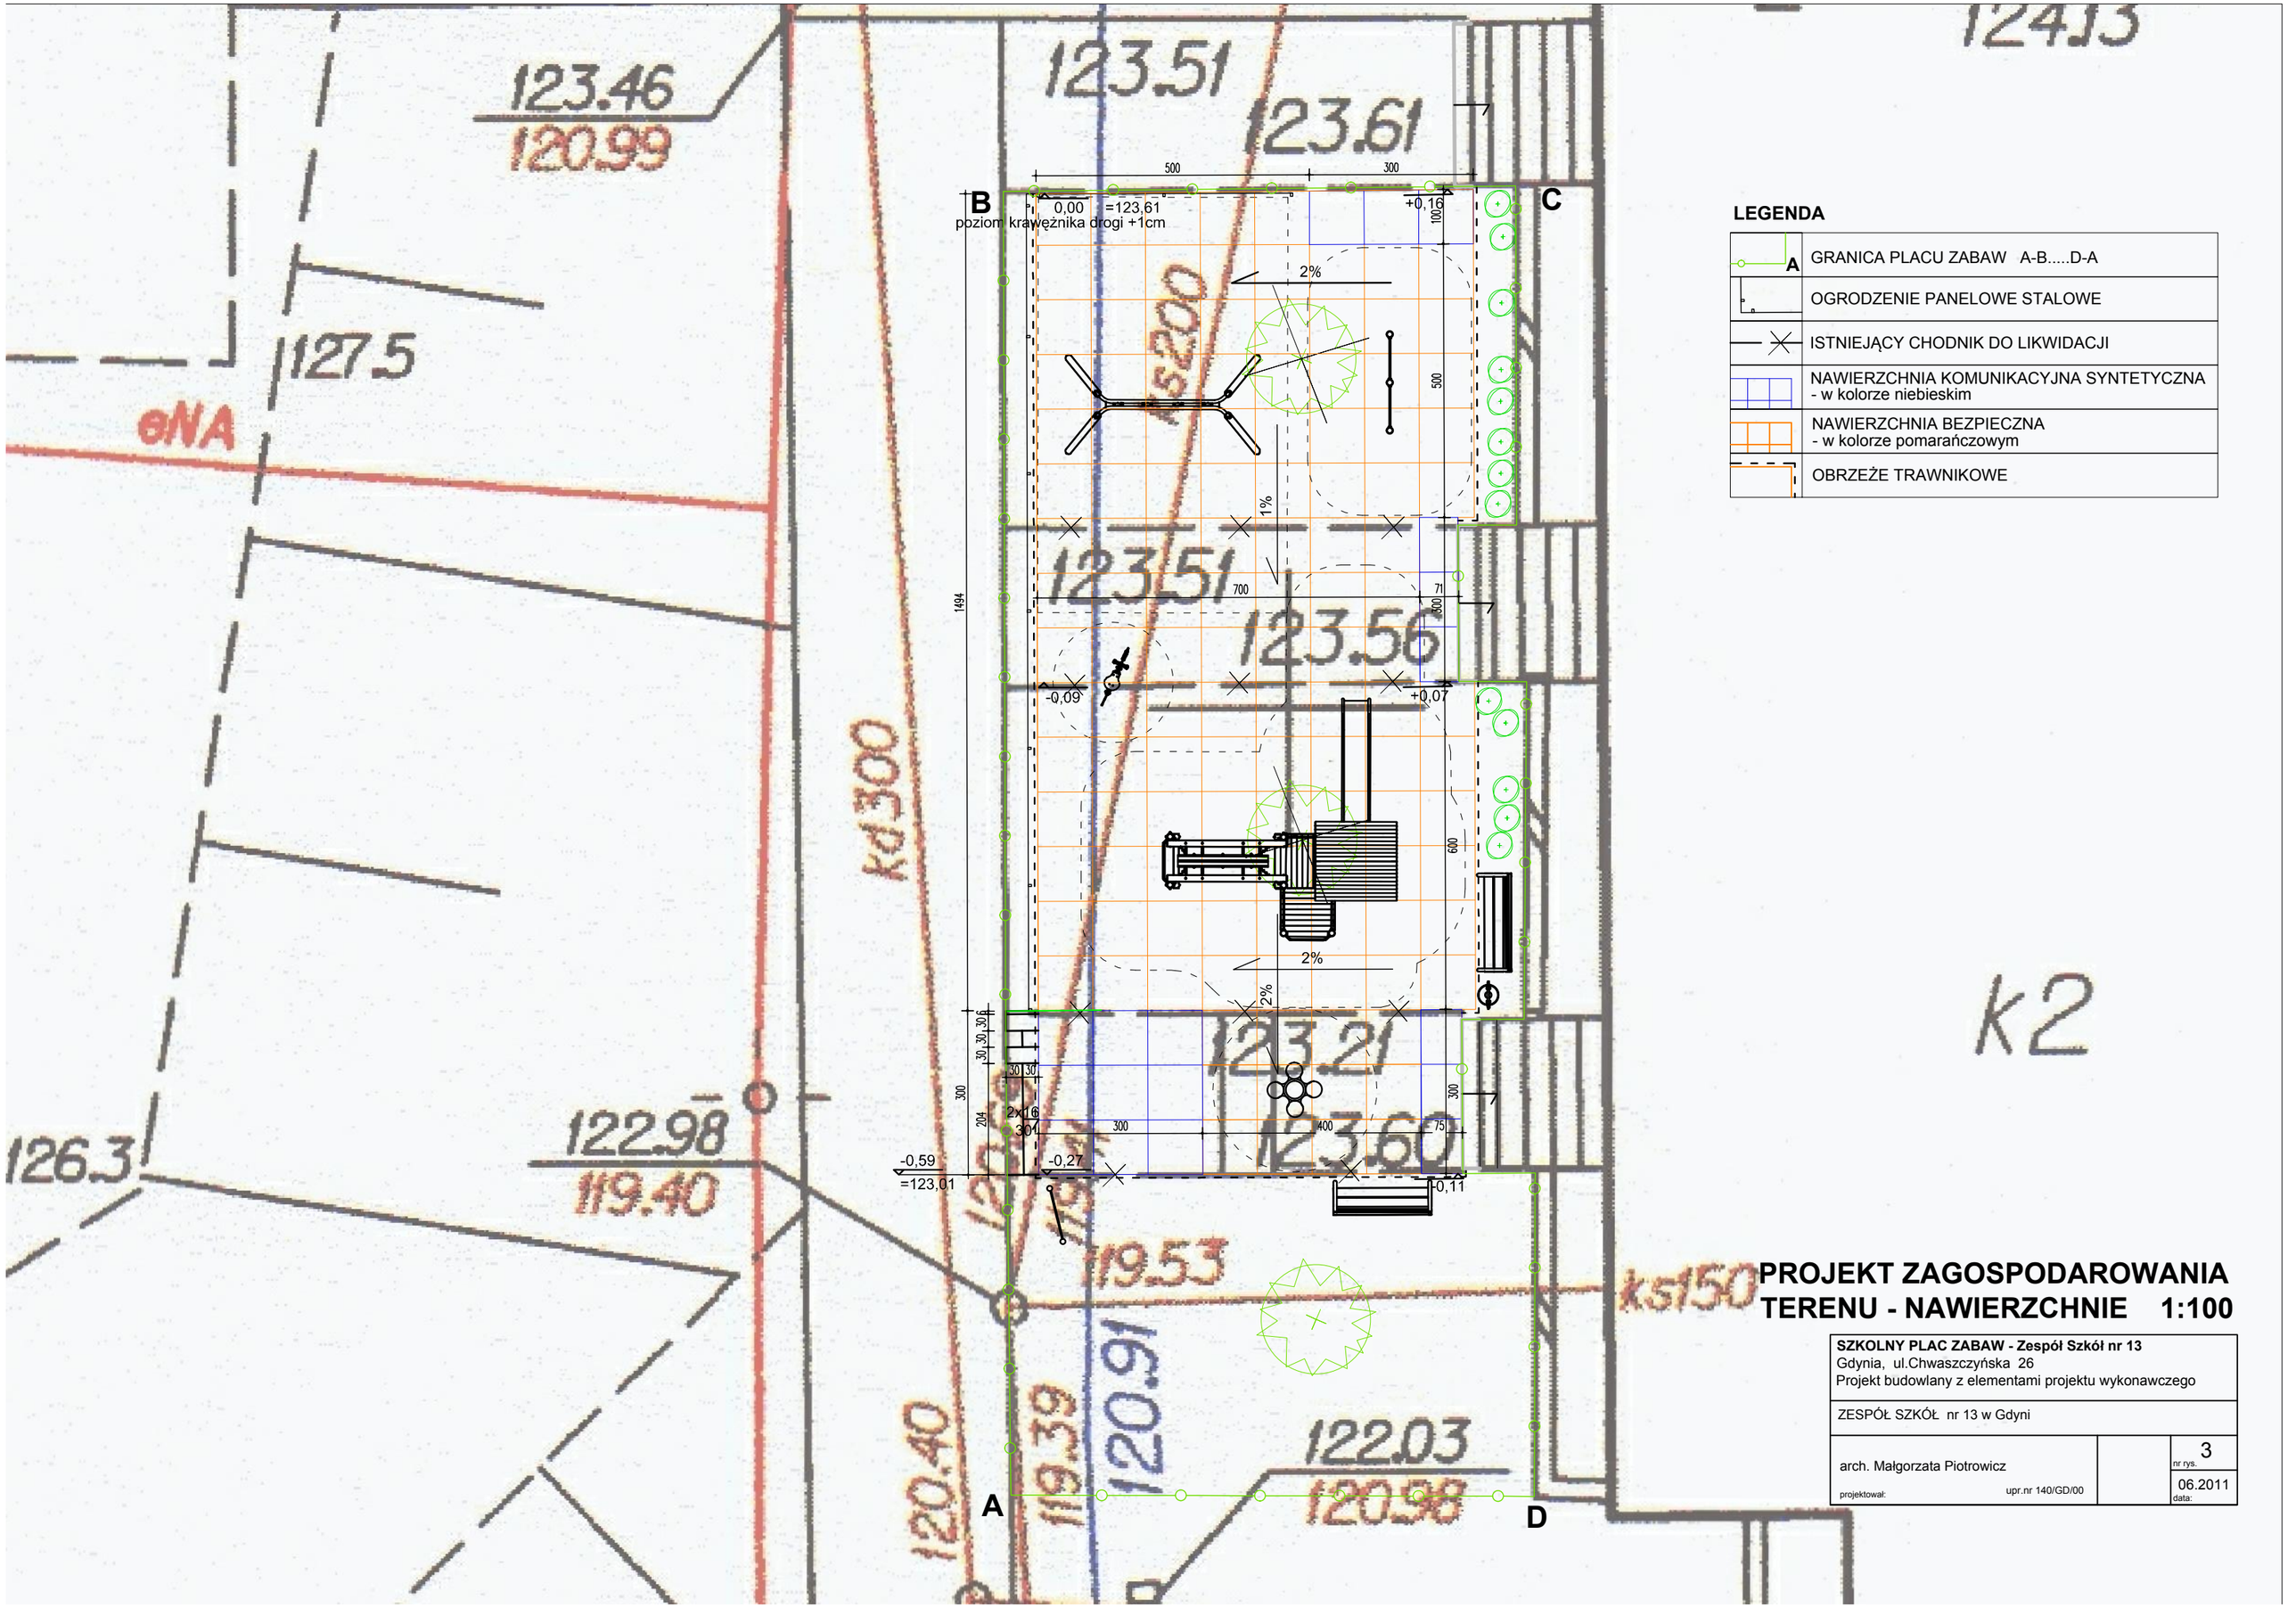

LEGENDA

A	GRANICA PLACU ZABAW A-B.....D-A
	OGRODZENIE PANELOWE STALOWE
	ISTNIEJĄCY CHODNIK DO LIKWIDACJI
	NAWIERZCHNIA KOMUNIKACYJNA SYNTETYCZNA - w kolorze niebieskim
	NAWIERZCHNIA BEZPIECZNA - w kolorze pomarańczowym
	OBRZEŻE TRAWNIKOWE

PROJEKT ZAGOSPODAROWANIA TERENU - NAWIERZCHNIE 1:100

SZKOLNY PLAC ZABAW - Zespół Szkół nr 13
Gdynia, ul.Chwaszczyńska 26
Projekt budowlany z elementami projektu wykonawczego

ZESPÓŁ SZKÓŁ nr 13 w Gdyni

arch. Małgorzata Piotrowicz
projektował:
upr.nr 140/GD/00

nr rys. 3

data: 06.2011