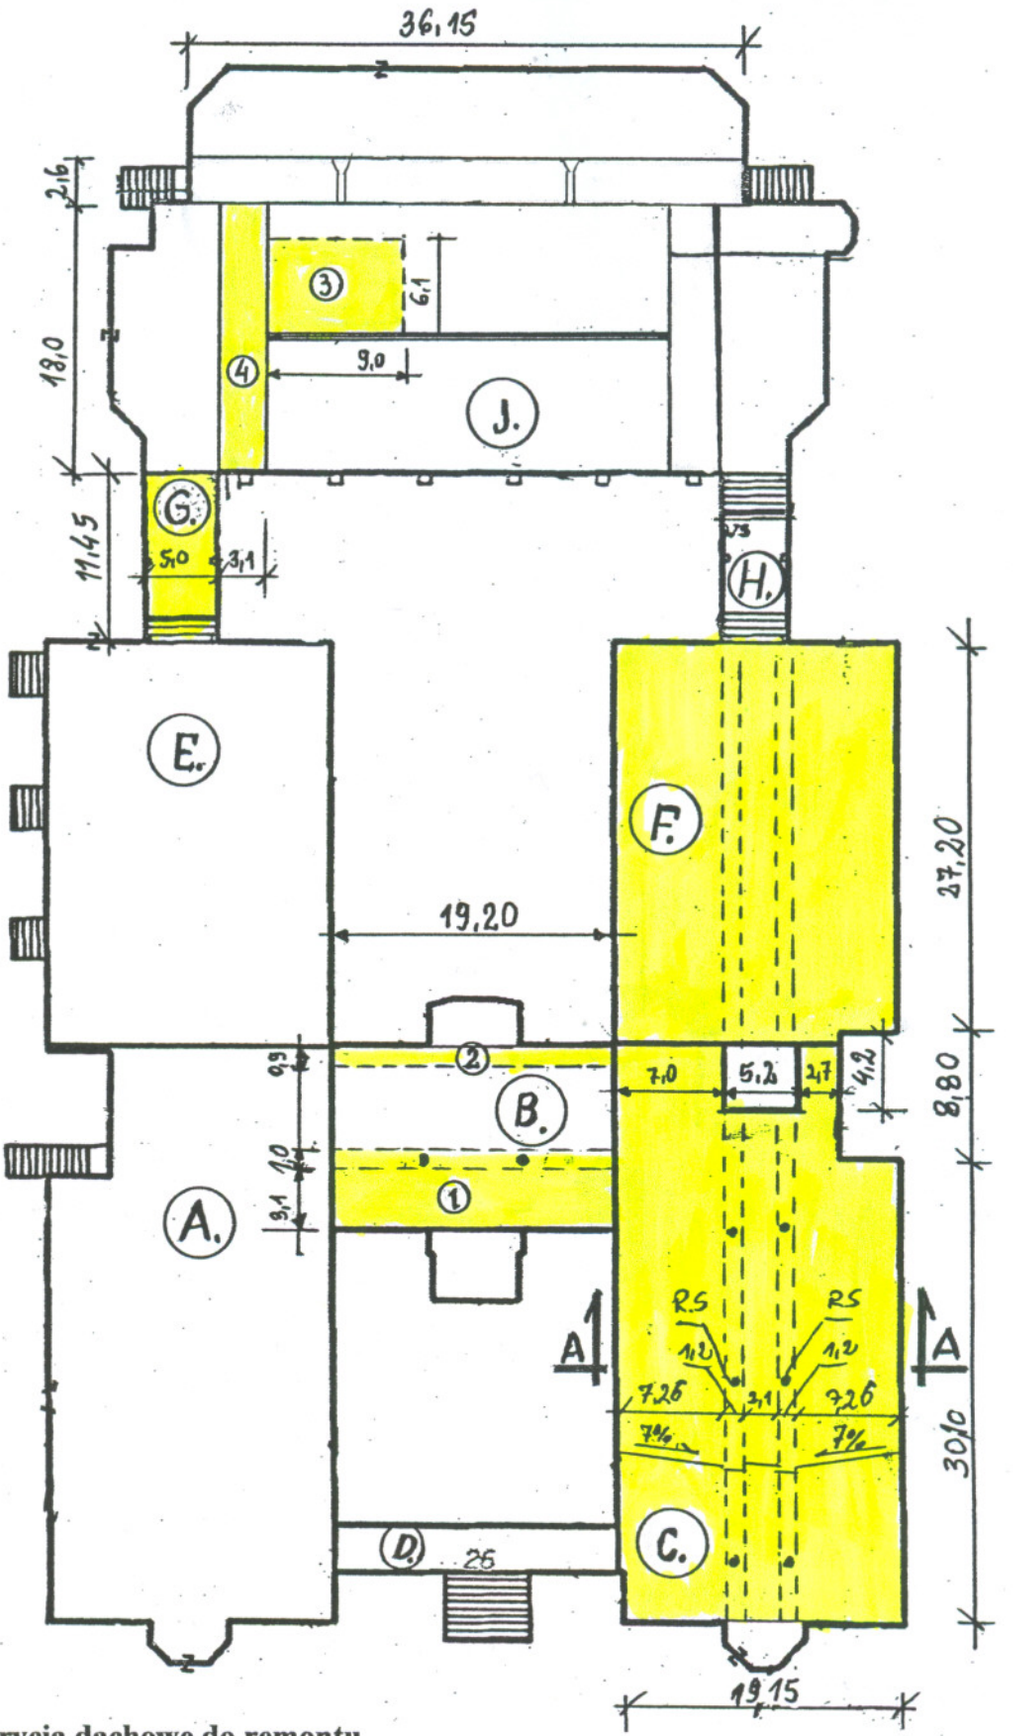


**Pokrycia dachowe do remontu**

- segment budynku „C.”
- segment budynku „F.”
- segment budynku „G.”
- powierzchnia do remontu (1.)
- powierzchnia do remontu (2.)
- powierzchnia do remontu (3.)
- powierzchnia do remontu (4.)

| |
|---|
| Zespół Szkół nr 13 ul. Chwaszczyńska 26, 81-571 Gdynia. |
| **Rzut dachów** |
| Sierpień 2010r. **Rys.-2** |