


**REMONT POMIESZCZEŃ SANITARNYCH
DZIEWCZĄT I CHŁOPCÓW**
Zespół Szkół nr -13 w GDYNI, UL.CHWASZCZYŃSKA 26

ŚCIANKA SYSTEMOWA

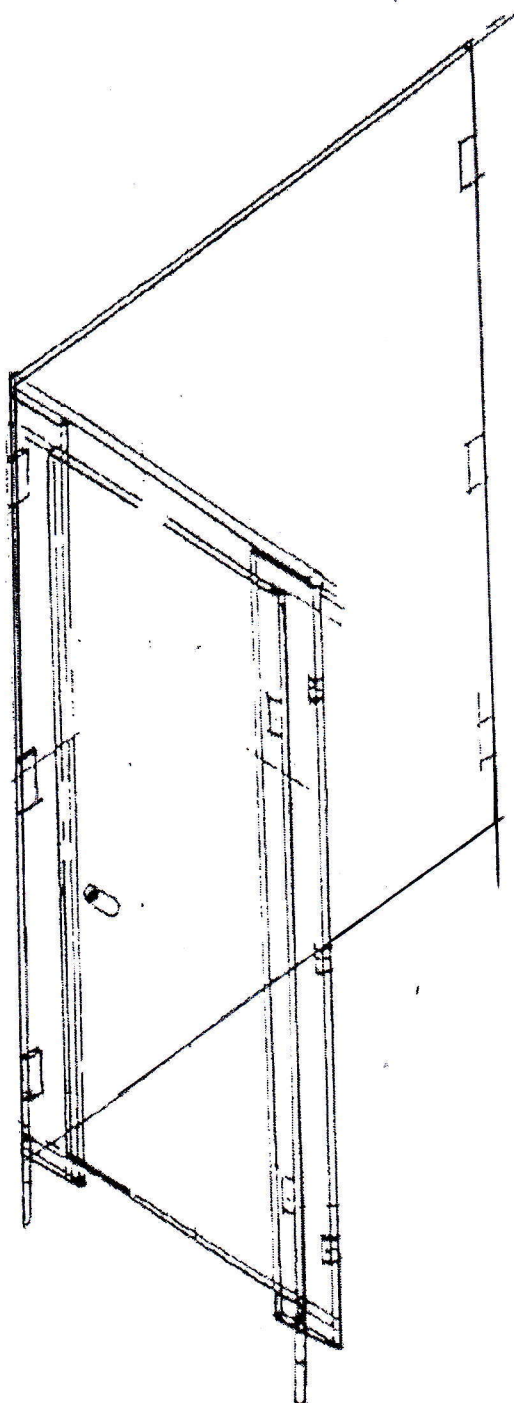

PŁYTA LAMINOWANA SAMONOŚNA WYSOKOCIŚNIENIOWA
PŁYTA HPL gr. 12 mm

RYS.3