


LEGENDA

	GRANICA PLACU ZABAW A-B-C-D-E-F-A
	NAWIERZCHNIA KOMUNIKACYJNA SYNTETYCZNA - w kolorze niebieskim
	NAWIERZCHNIA BEZPIECZNA - w kolorze pomarańczowym
	NAWIERZCHNIA TRAWIASTA I ZIELEŃ NISKA
	URZĄDZENIE ISTNIEJĄCE
	URZĄDZENIE ISTNIEJĄCE DO LIKWIDACJI
	URZĄDZENIE PROJEKTOWANE z strefą bezpieczeństwa
	LAWKA
	ŚMIETNIK
	TABLICA INFORMACYJNA
	OGRODZENIE

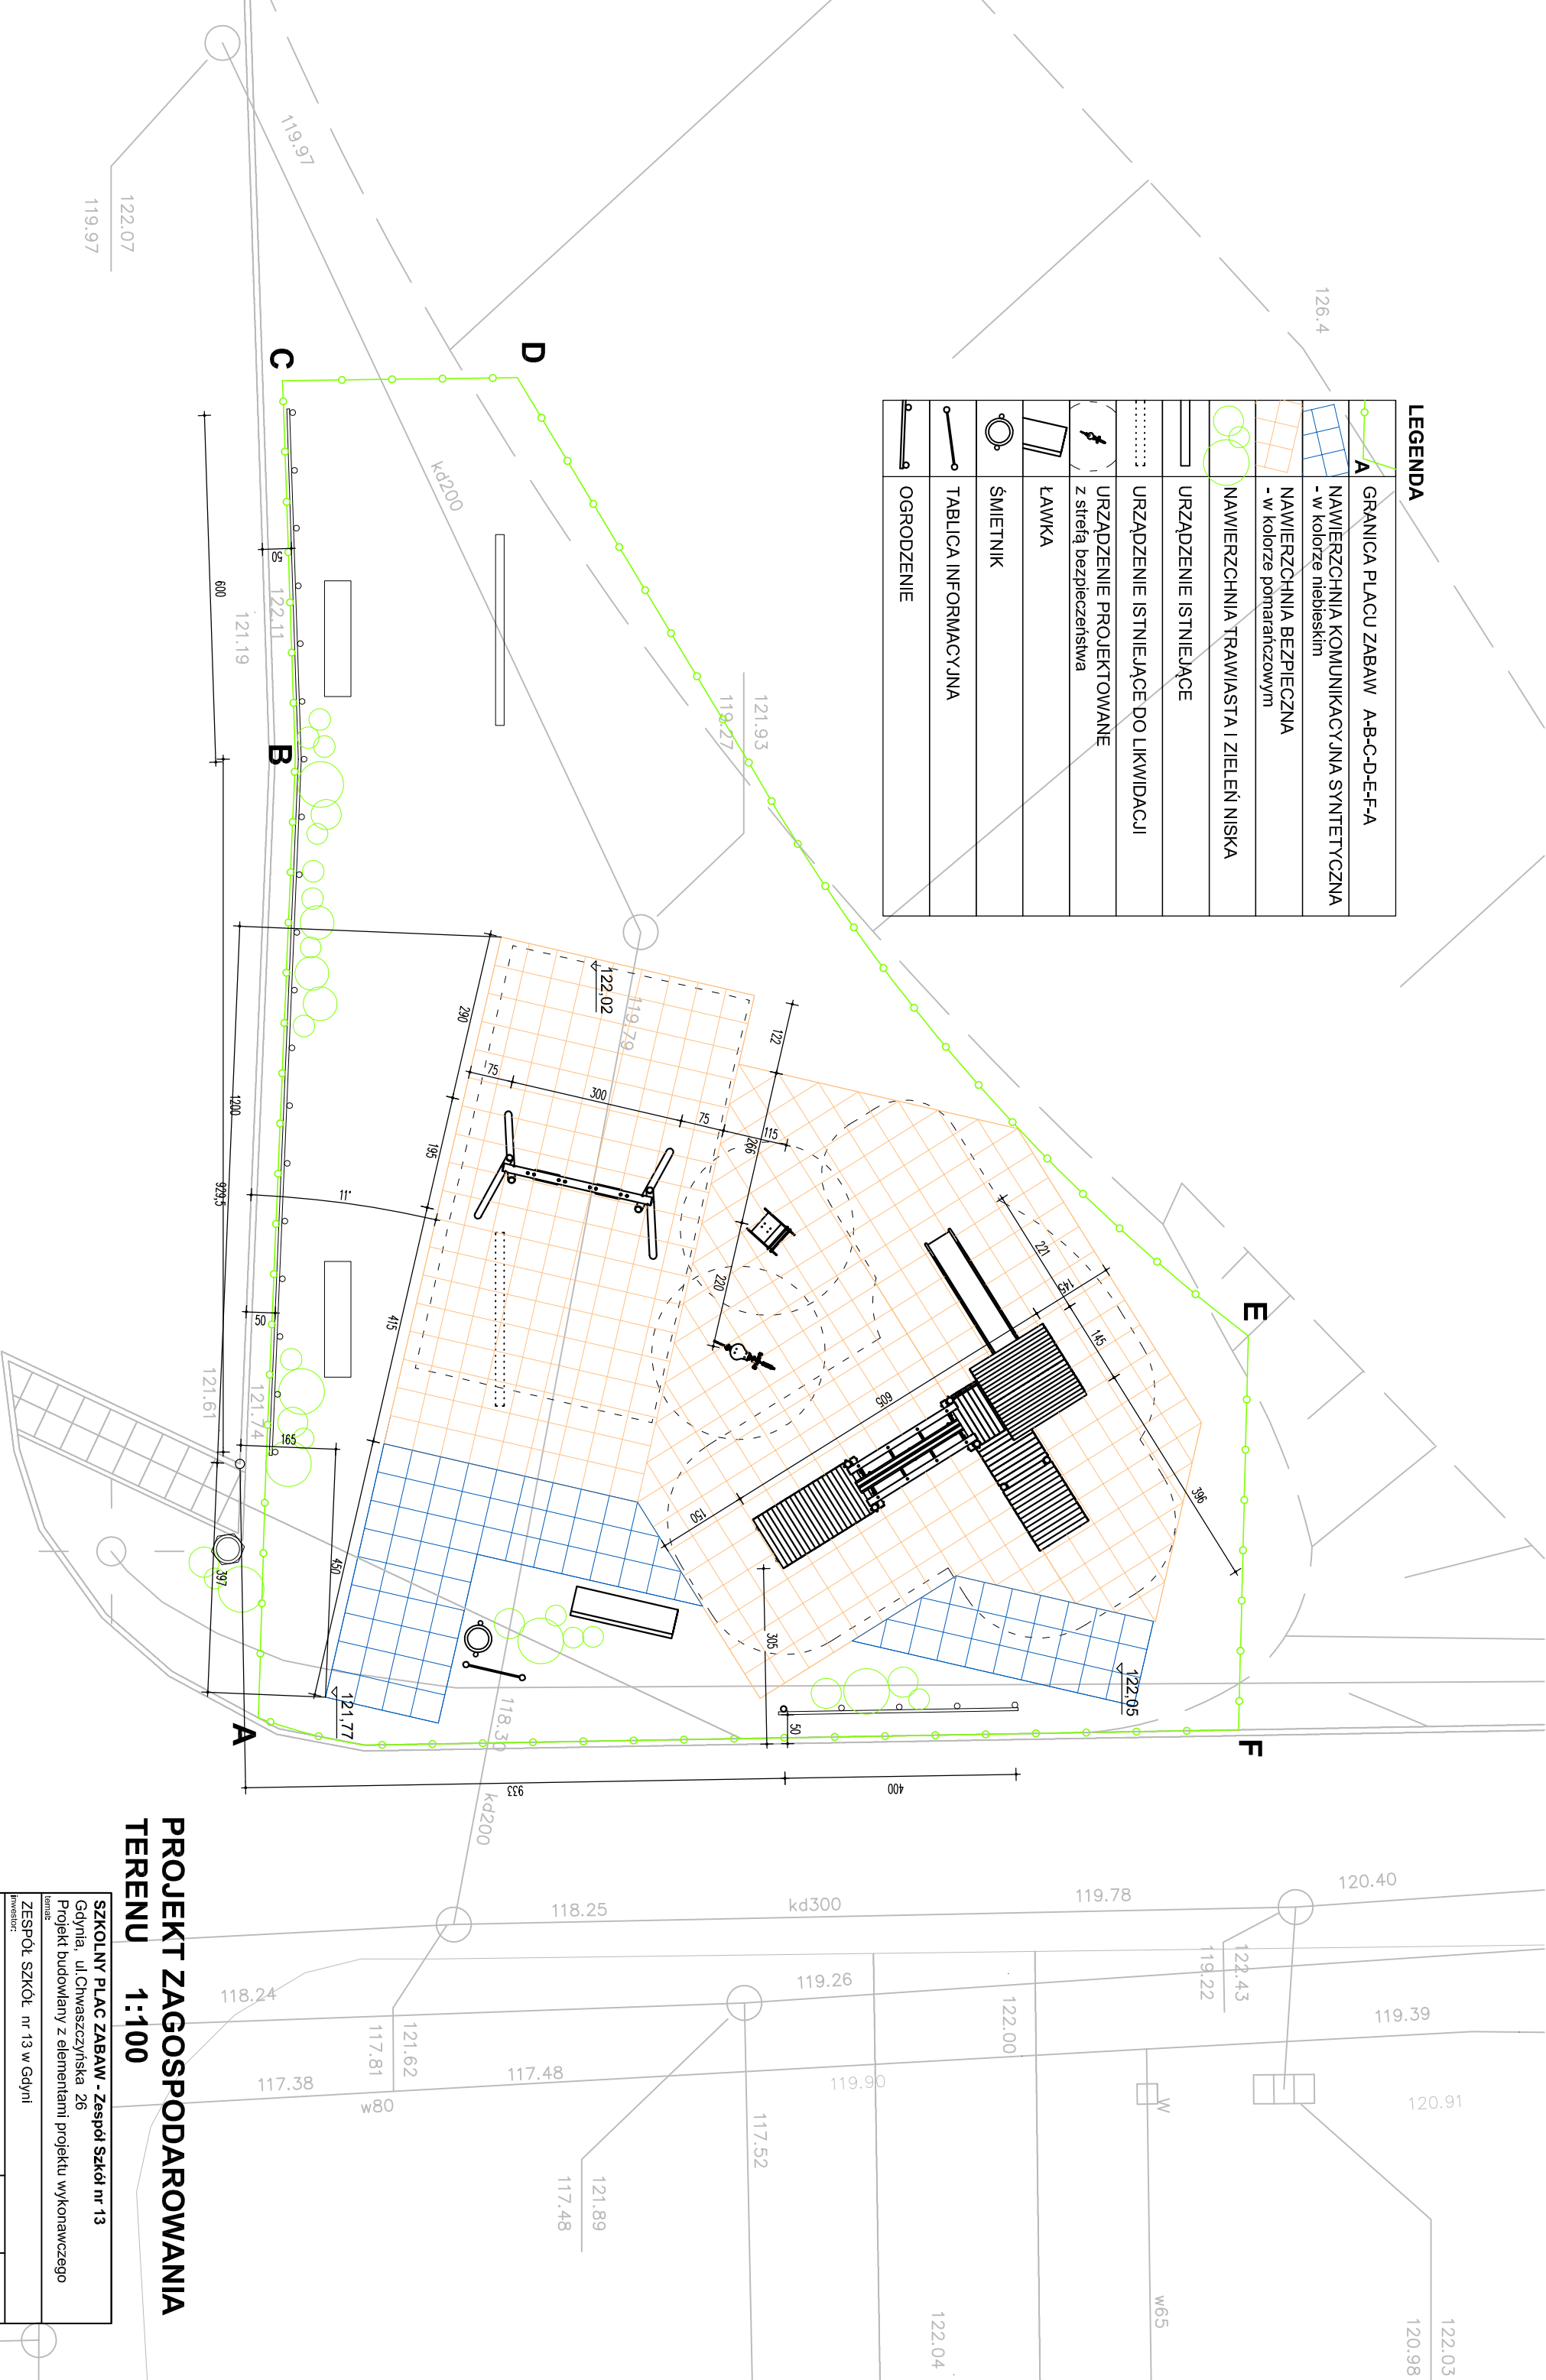

**PROJEKT ZAGOSPODAROWANIA
TERENU 1:100**

SZKOLNY PLAC ZABAW - Zespół Szkół nr 13
Gdynia, ul. Chwaszczyńska 26
Projekt budowlany z elementami projektu wykonawczego

ZESPÓŁ SZKÓŁ nr 13 w Gdyni	
Inwestor:	
arch. Michał Żurawiecki	nr rys. 2
arch. Małgorzata Piotrowicz	12.2009
projektował: upr.nr/140/GD/00	data: